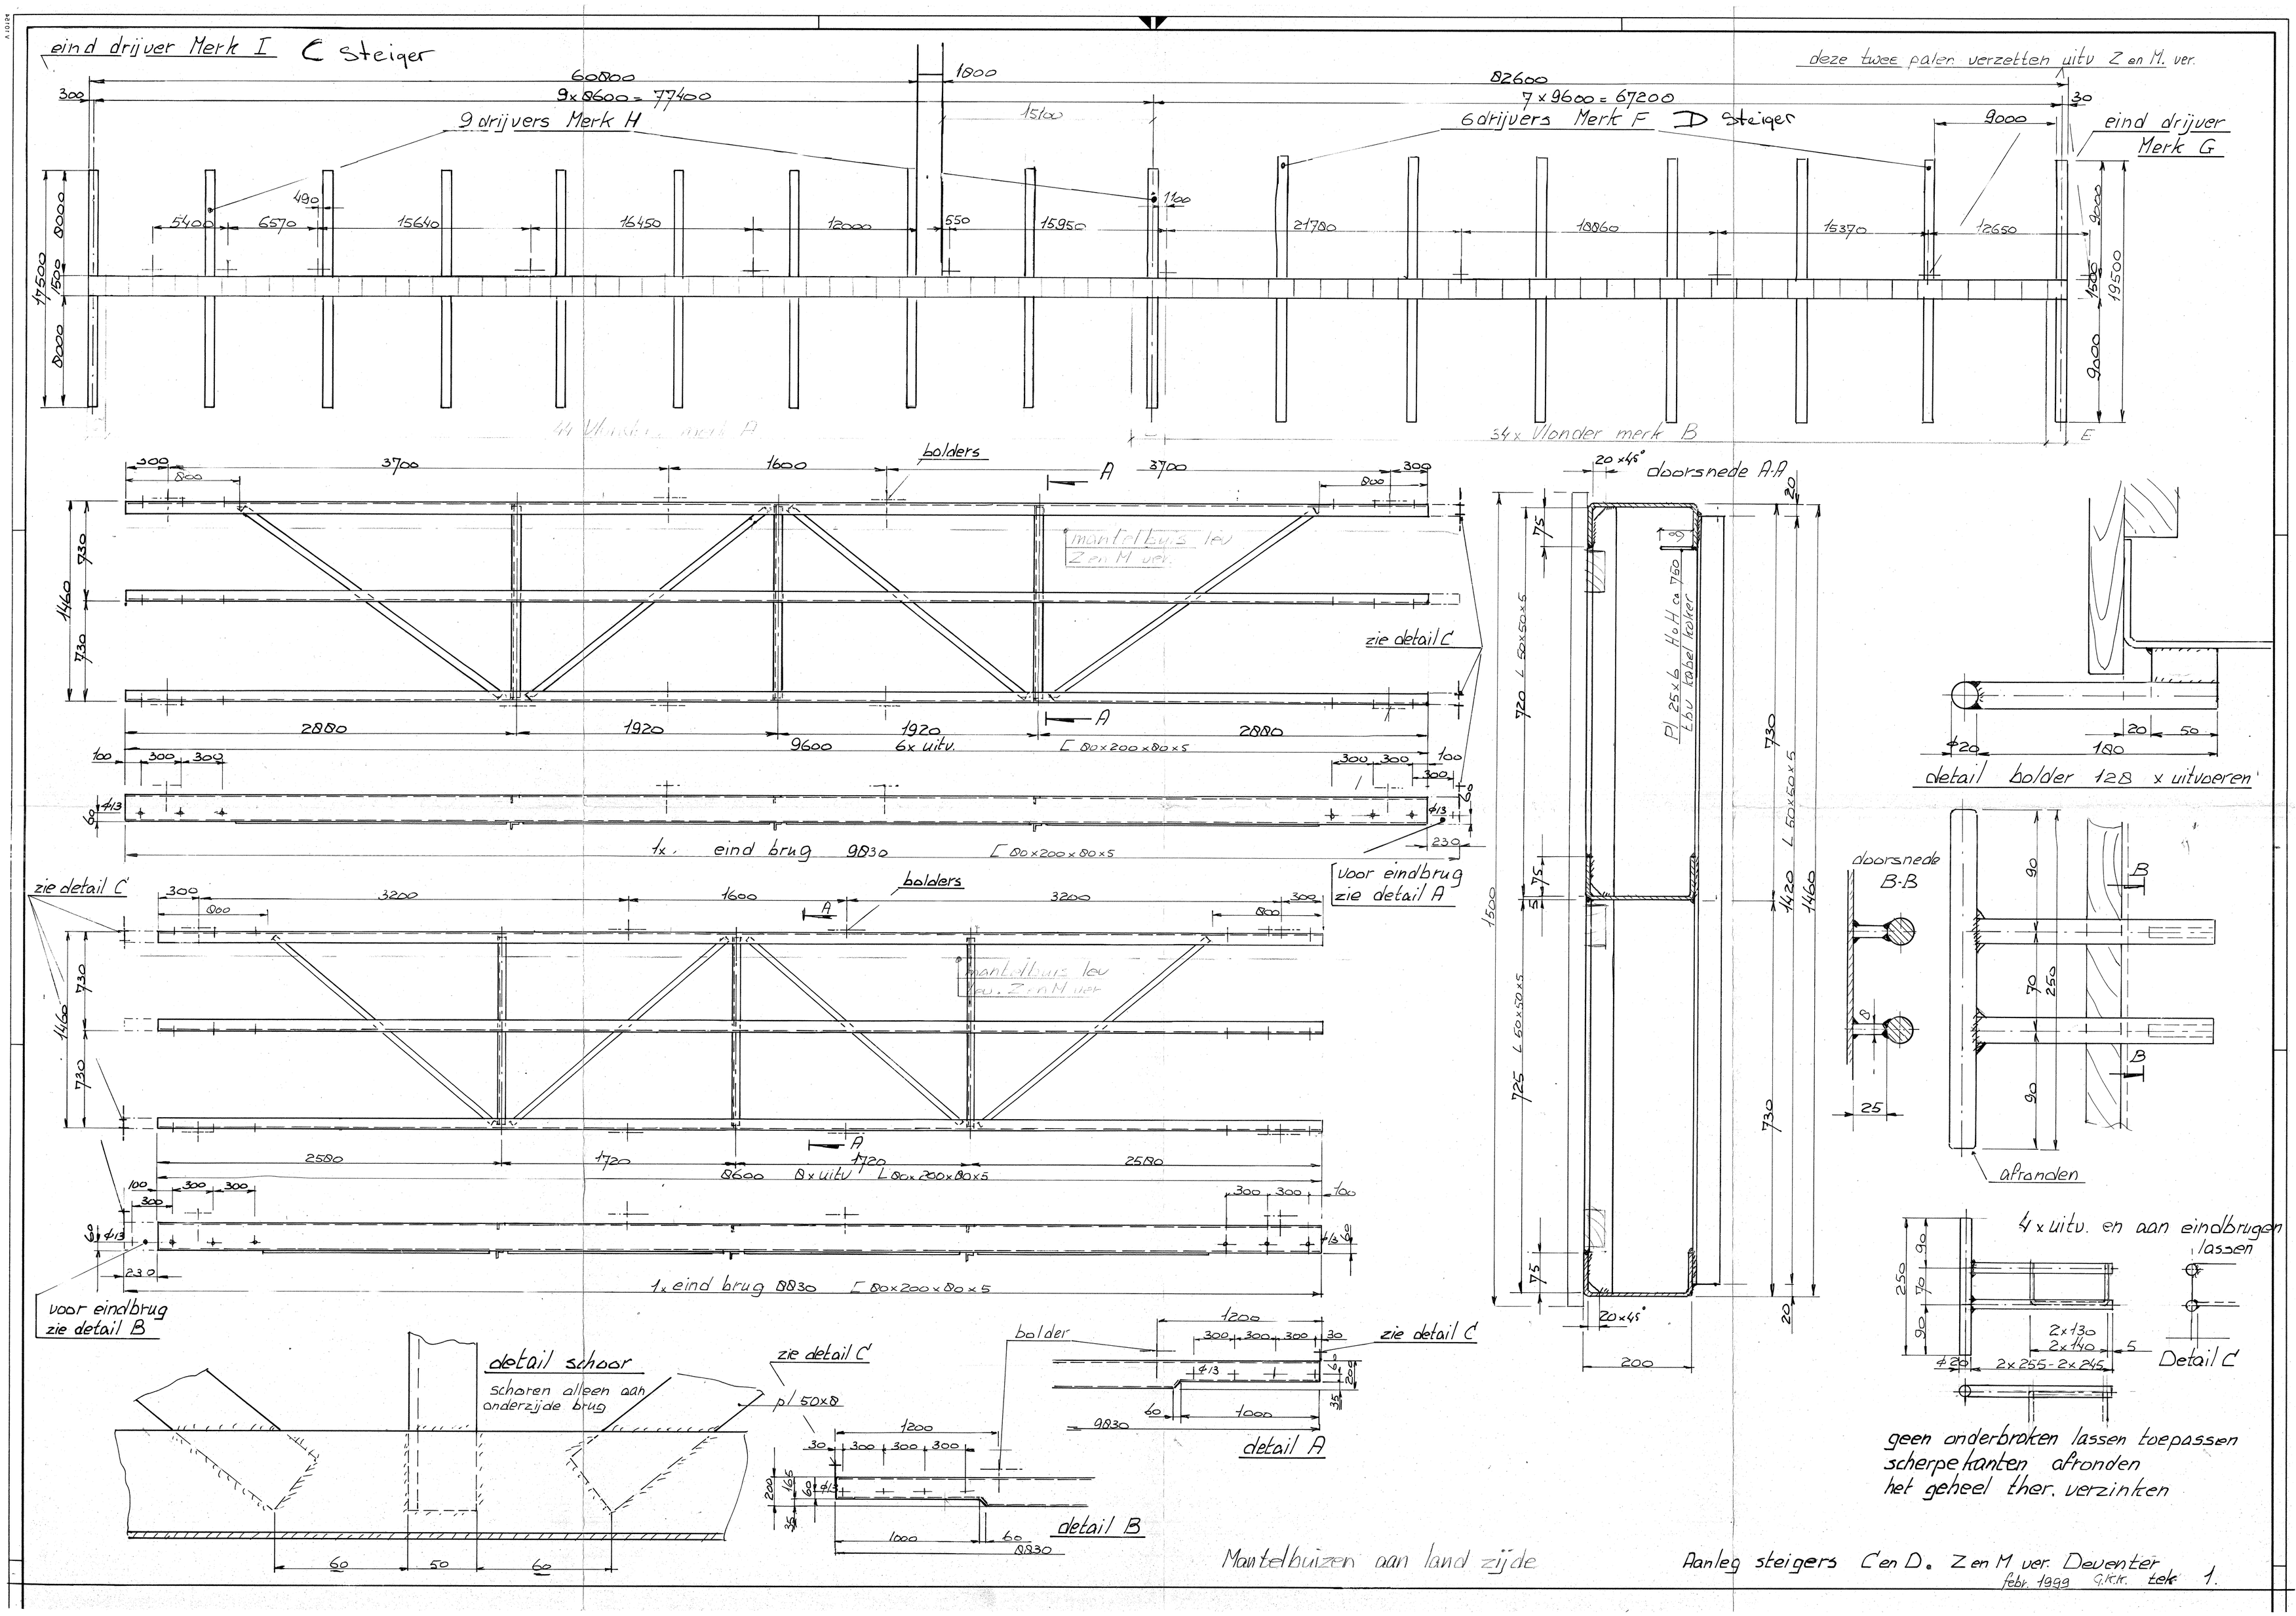
eind drijver Merk I
C steiger
deze twee palen verzetten uitv Z en M. ver.
60800
9x 8600 = 77400
1800
82600
7 x 9600 = 67200
9 drijvers Merk H
6 drijvers Merk F
D steiger
eind drijver Merk G
34 x Vlonder merk B
bolders
A
mantelbuis lev Z en M ver.
zie detail C
2880
1920
9600
6x uitv.
[80x200x80x5
1x eind brug 8830
voor eindbrug zie detail A
3200
8600
8x uitv.
2580
1x eind brug 8830
voor eindbrug zie detail B
20x45°
doorsnede A-A
P/ 25x6 H.O.H ca 750 t.b.v. kabel keker
L 60x50x5
detail bolder 128 x uitvoeren
doorsnede B-B
afronden
4 x uitv. en aan eindbruggen lassen
Detail C
geen onderbroken lassen toepassen
scherpe kanten afronden
het geheel ther. verzinken
detail schoor
schoren alleen aan onderzijde brug
zie detail C
p/ 50x8
bolder
detail A
detail B
Mantelbuizen aan land zijde
Aanleg steigers C en D. Z en M ver. Deventer
febr. 1999 G.K.K. tek 1.