




Ø530

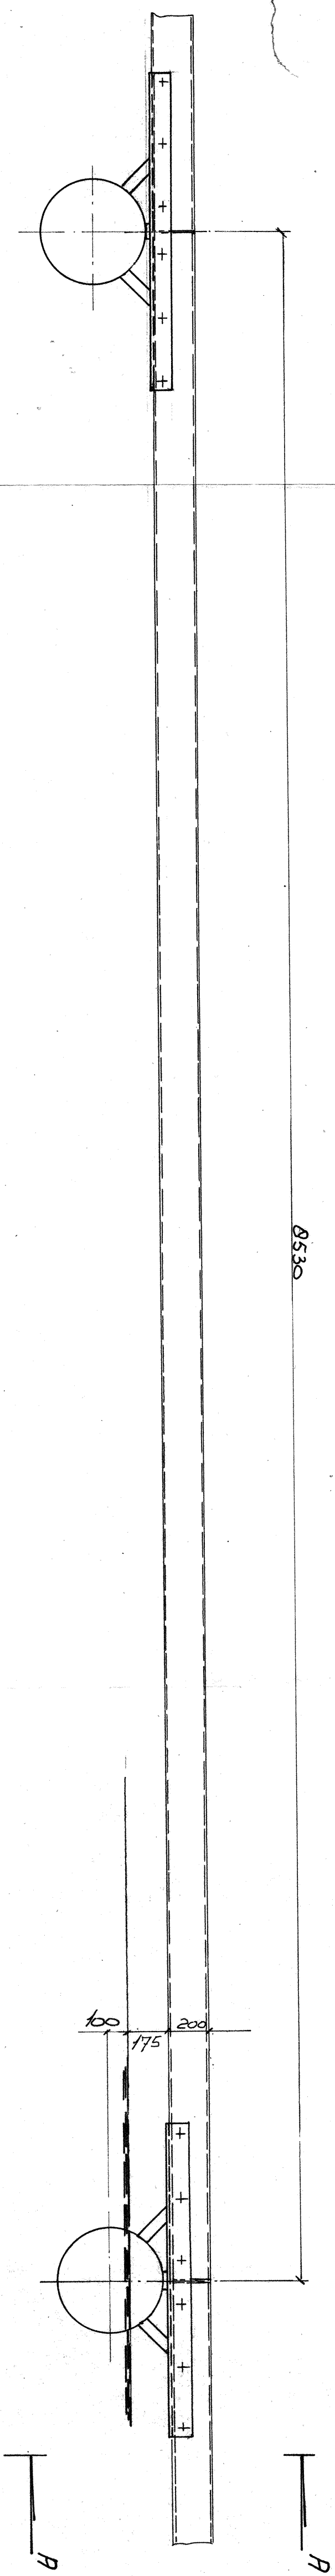




Doorsnede A-A

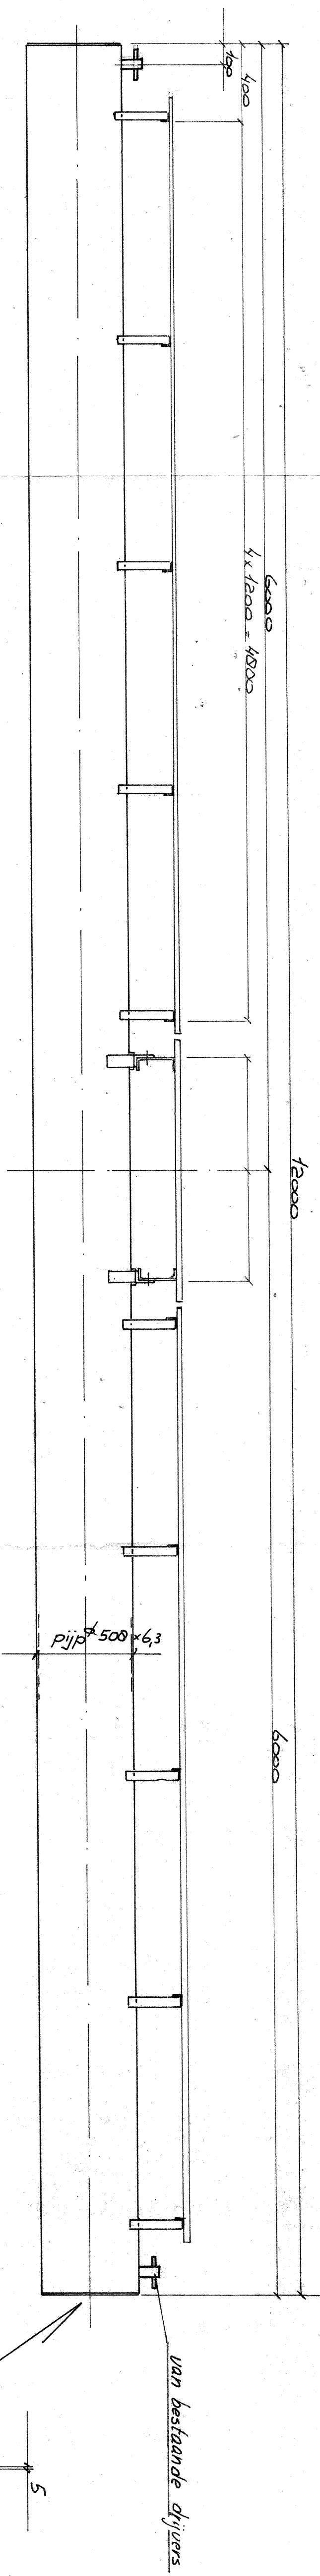

Doorsnede B-B

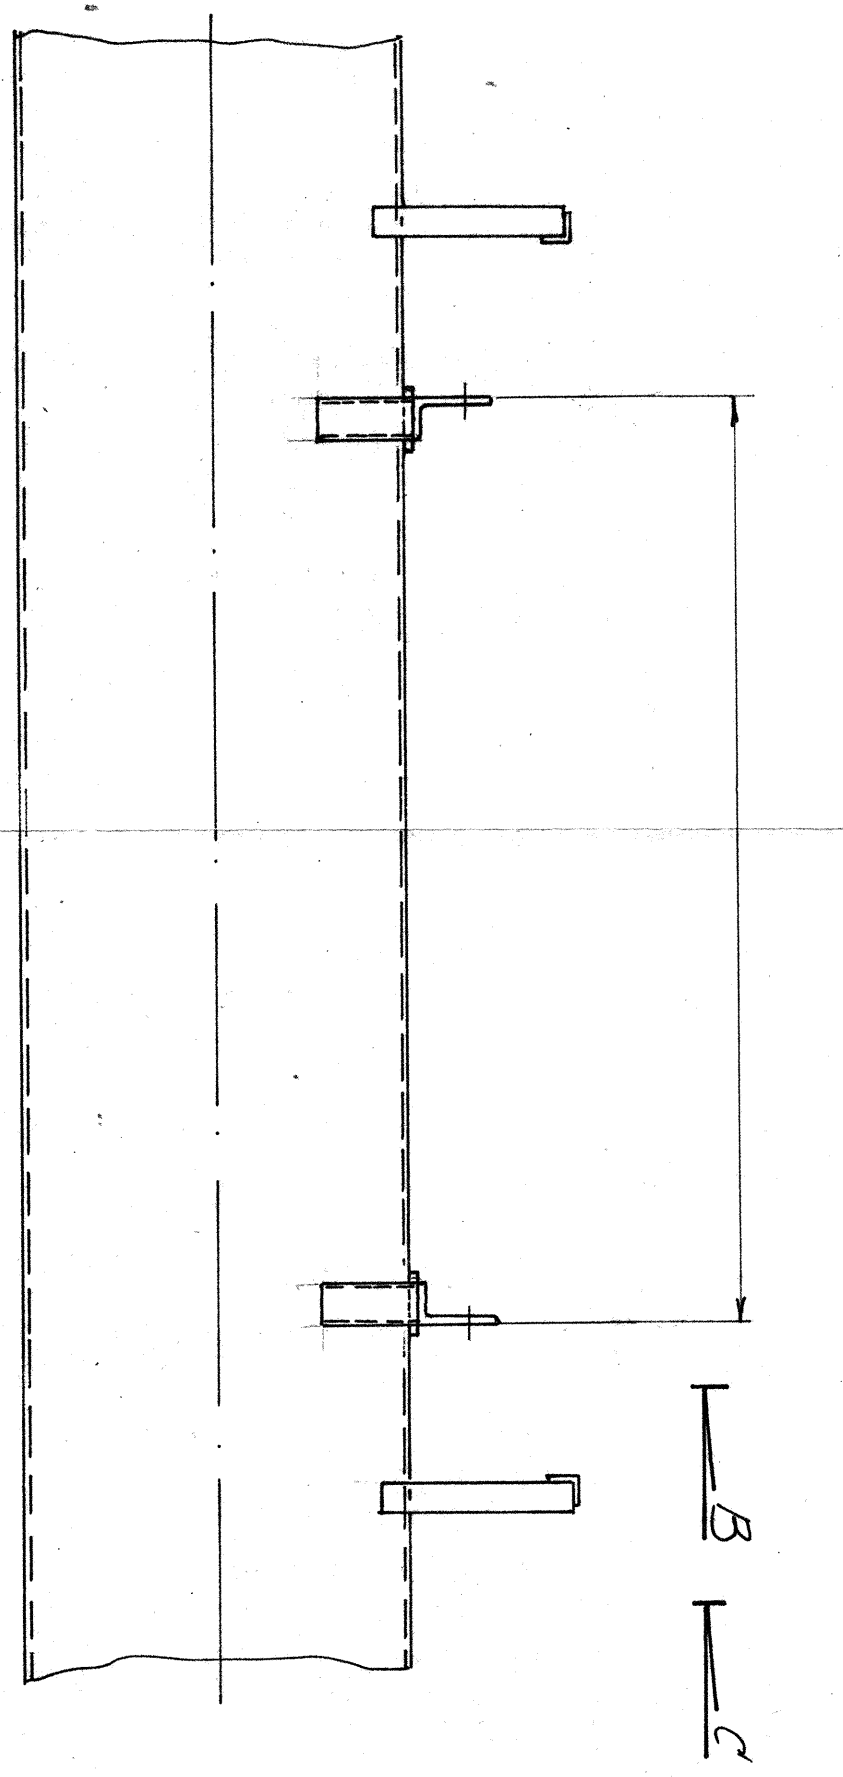

Doorsnede C-C

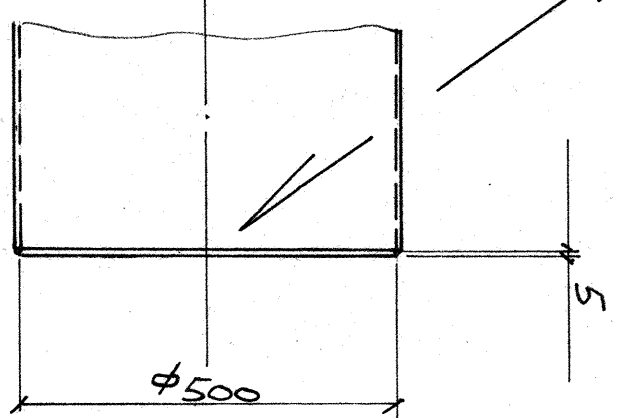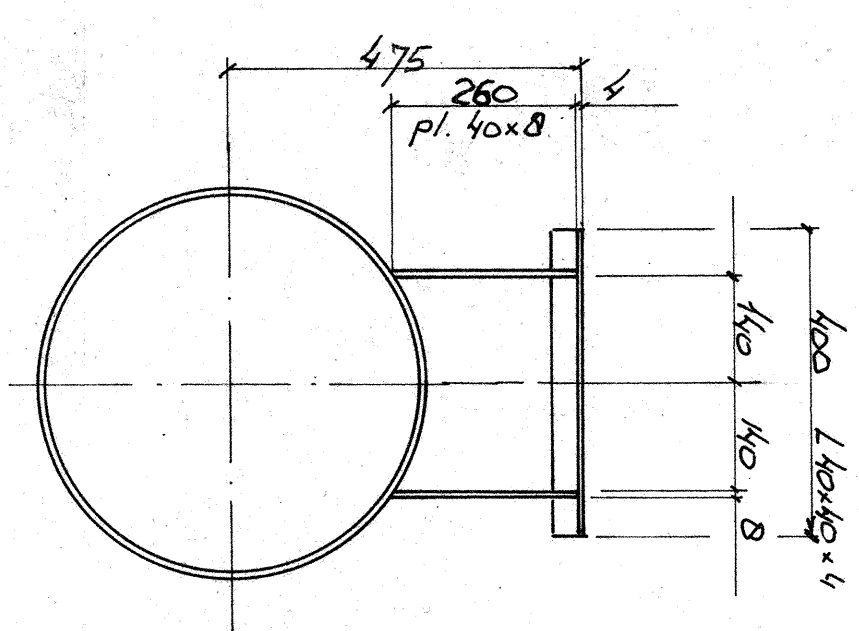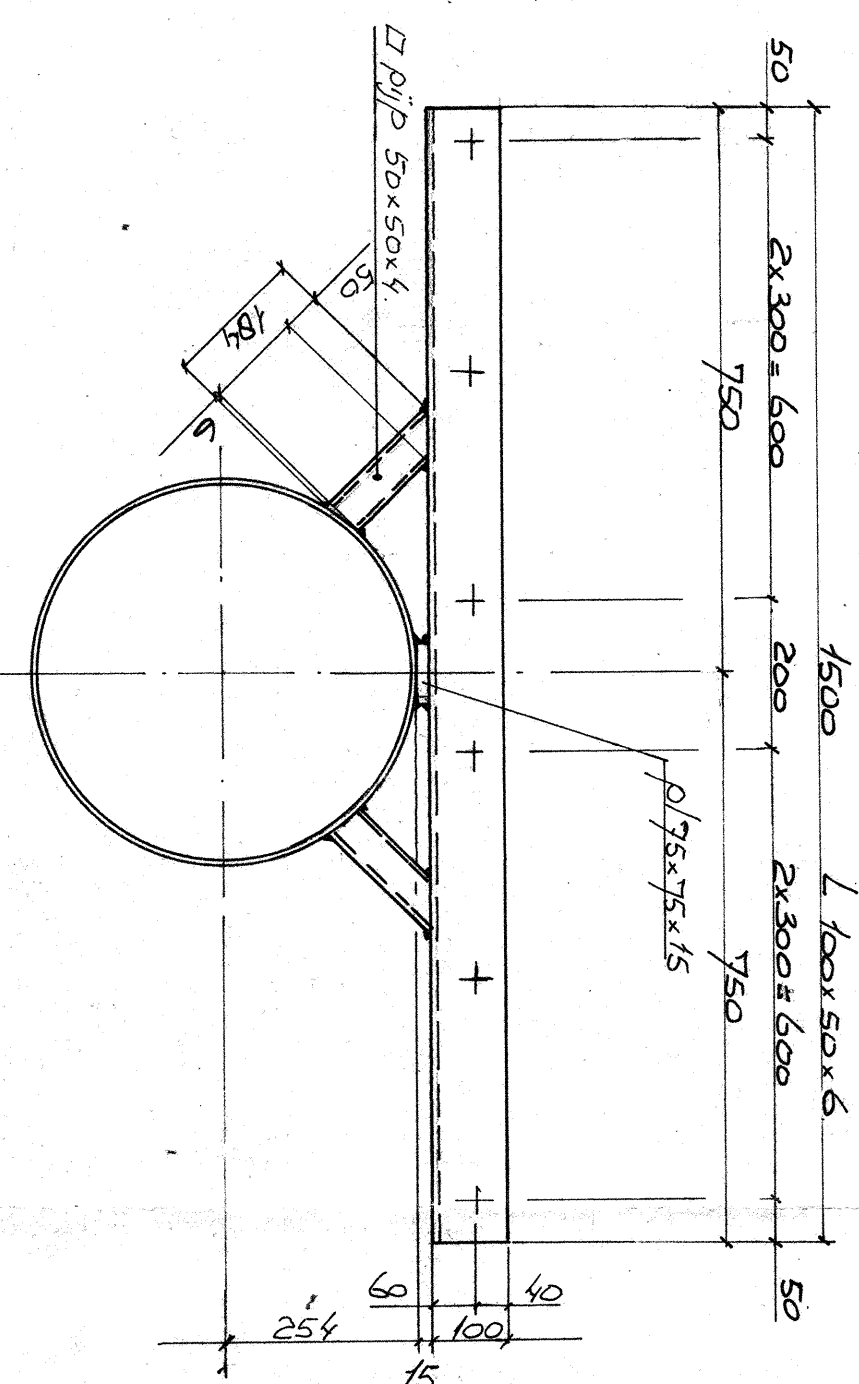

van bestaande dijvers

Bsteiger jan '85
dijvers naar piraten vloet
Schaal 1:20 1:10 1:2